


## COLLECTIF ACCESSIBILITE WALLONIE-BRUXELLES

### Parking :

- gereserveerd, duidelijk gesignaleerd ;
- 1 tot 3 parkeerplaatsen, zo dicht mogelijk bij de ingang ;
- stabiel wegbedekking, niet glibberig, zo vlak mogelijk, zonder gaten met een diameter van meer dan 1 cm.

### Toegangsdeur:

- verzekert een vrije doorgang van 95 cm ;
- 50 cm lang in het verlengde van de gesloten deur (Langs de kant van de handgreep) ;
- een draairuimte van 150 cm (voor en achter) buiten het bereik van de opengaande beweging van de deuren ;
- Deurklinken in 'J'.

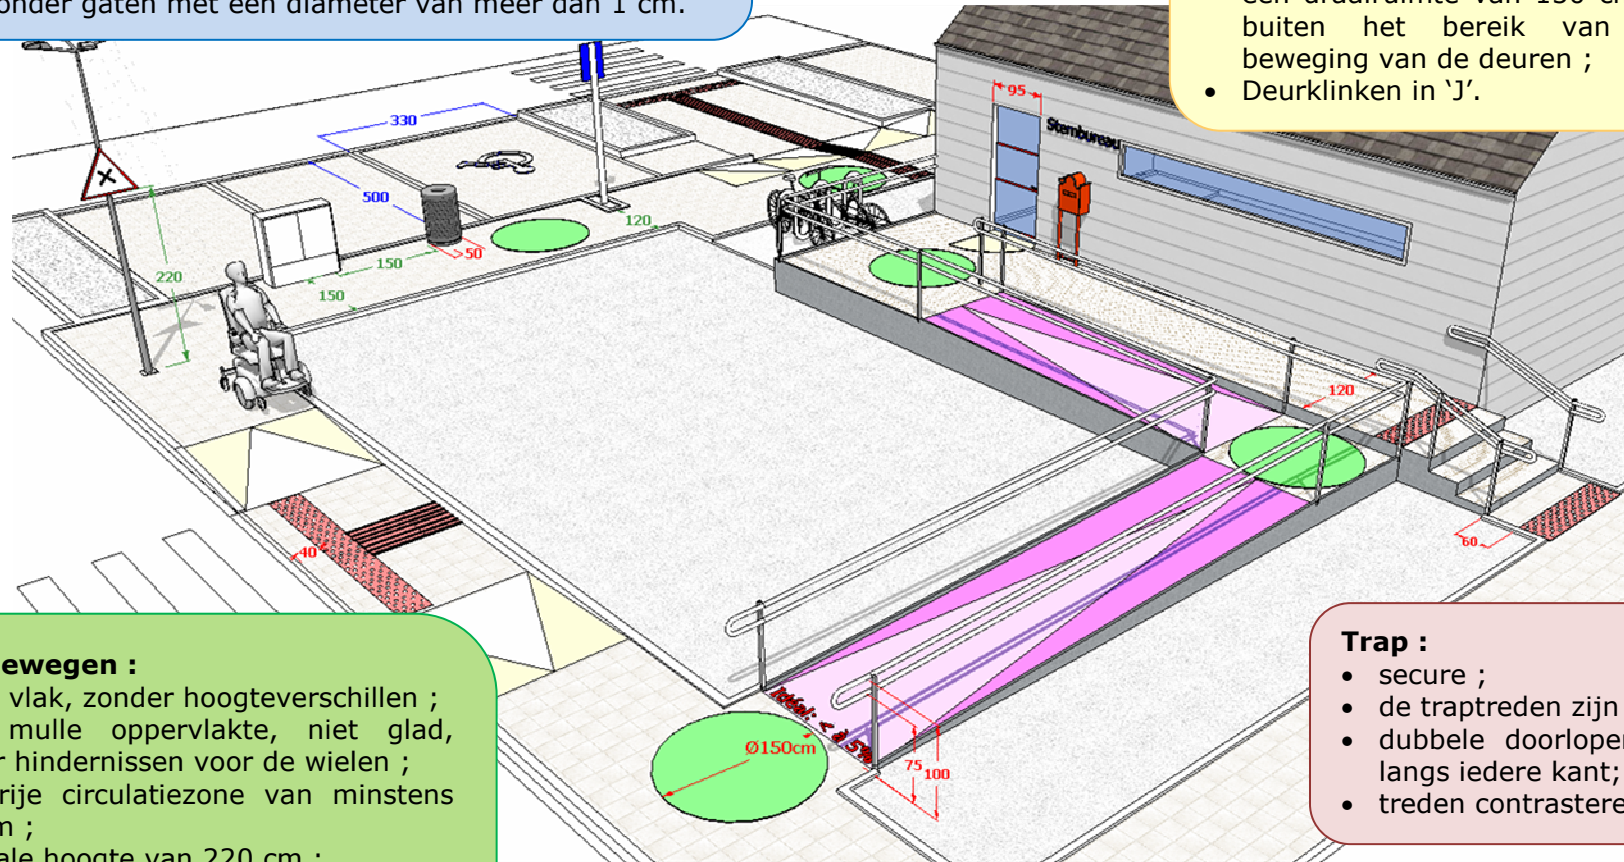

### Circulatiwegen :

- direct, vlak, zonder hoogteverschillen ;
- geen mulle oppervlakte, niet glad, zonder hindernissen voor de wielen ;
- een vrije circulatiezone van minstens 150 cm ;
- Minimale hoogte van 220 cm ;
- Maximale hellingsgraad van 2 % ;
- In lengterichting:
  - Maximum 5 % op 10 m ;
  - Maximum 7 % op max. 5 m ;
  - Maximum 8 % op max. 2 m ;
  - Maximum 12 % op max. 50 cm.

### Trap :

- secure ;
- de traptreden zijn slipvrij ;
- dubbele doorlopende handleuning langs iedere kant ;
- treden contrasterend.

### Helling :

- dubbele doorlopende handleuning langs iedere kant ;
- een kantsteen van minstens 5 cm hoog langs de vrije zijcanten ;
- een correct hellingspercentage (zien Circulatiwegen).